


Teleskopická brána, upřesnění

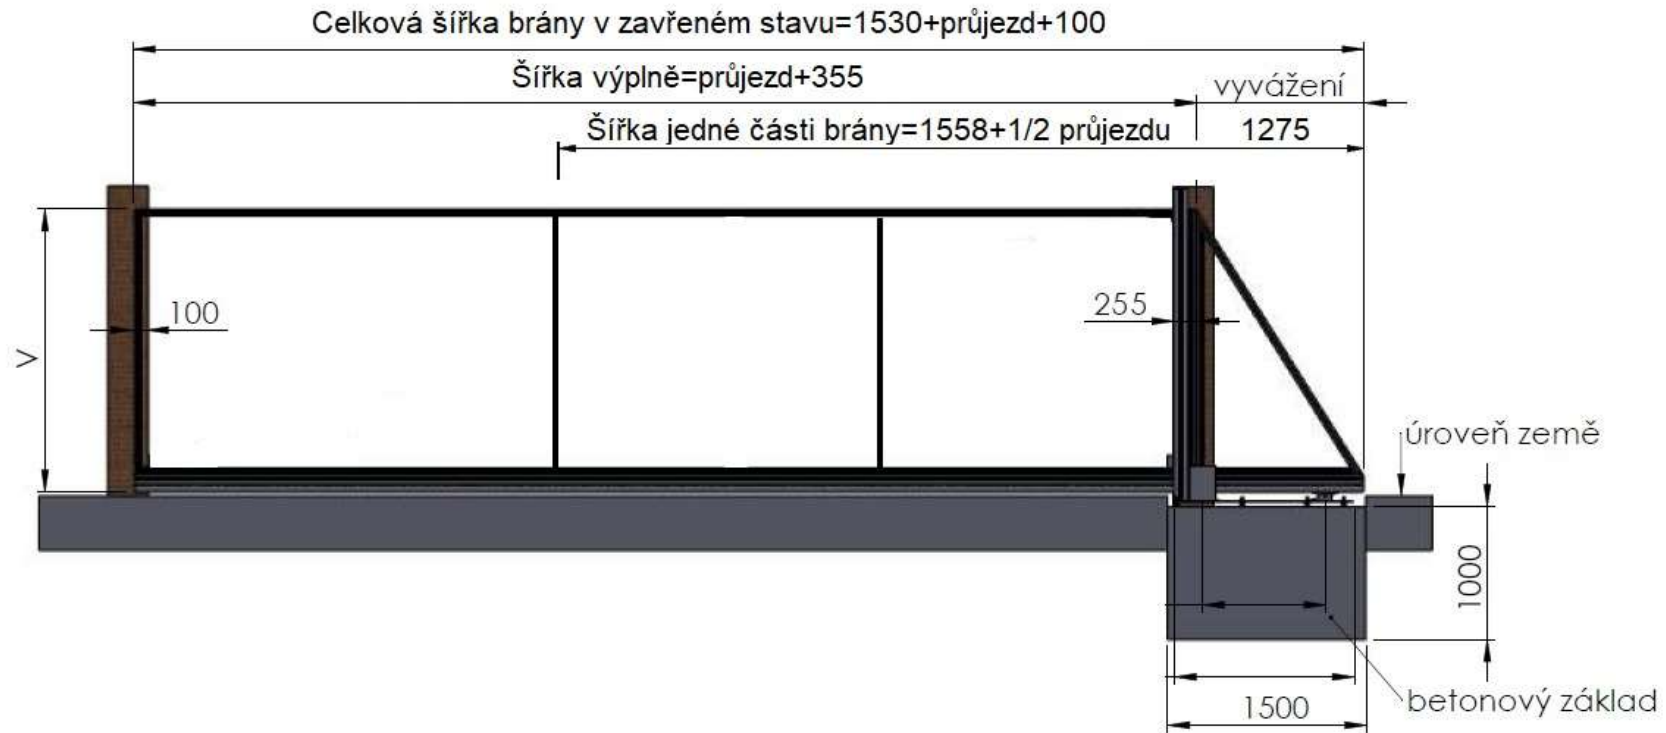

Betonový základ zároveň s rovinou průjezdu o délce 1500mm, šířka 500mm, nezámrazná hloubka, doporučení min 1000mm. Skateboard se montuje 100mm od roviny průjezdu mimo průjezd a minimálně 70mm od hrany sloupu do pozemku, pak je nosný profil 10mm od sloupku. Délka nosného profilu je u obou částí teleskopické brány stejná a je : $1558 + 1/2 \text{ průjezdu}$. Rozvody elektřiny stejně jako u samonosné brány. Výška nosného profilu nad skateboardem 90 mm.